

DÉCLARATION DE TRAVAUX

(ARTICLE 49 du Code des Postes et des Communications Électroniques)

Conseil général des Vosges

8, Rue de la préfecture

88088 EPINAL CEDEX 9



1 – DÉCLARANT

Maître d'ouvrage : Maître d'œuvre :

Dénomination :

Contact (Nom, prénom) :

Adresse (numéro, rue, lieu-dit, code postal, commune) :

Téléphone :

Courriel :

2 - TRAVAUX À RÉALISER

Adresse (numéro, nom de la voie) ou localisation cadastrale (subdivision, numéro de parcelle, section, lieu-dit) :

Localisation :

Commune :

Code Postal :

Type de travaux : Intervention sur voirie existante Création de voirie Création de réseau

Type d'ouvrages : Réseaux d'assainissement Réseaux d'eau potable Réseaux électriques

Réseaux de gaz

Réseaux de communications électroniques

Autres réseaux :

Nature des travaux

Linéaire construit :

mètres


Date des travaux

3 – INFORMATIONS DEMANDÉES

- Plan de situation désignant la position des ouvrages souterrains, aériens ou subaquatiques projetés. L'échelle du plan doit être comprise entre le 1/5000^e et le 1/25000^{ème}
- Plans électroniques (au format .DWG géo référencé) des travaux à réaliser.
- Coordonnées LAMBERT du projet.

Conformément à l'article 49 du Code des postes et des communications électroniques et à son décret d'application n°2010-726 du 28 juin 2010, cette déclaration fera l'objet d'une publicité auprès des collectivités territoriales ou groupements de collectivités concernés ainsi que des opérateurs de réseaux de communications électroniques.

PLAN DE COLLECTE

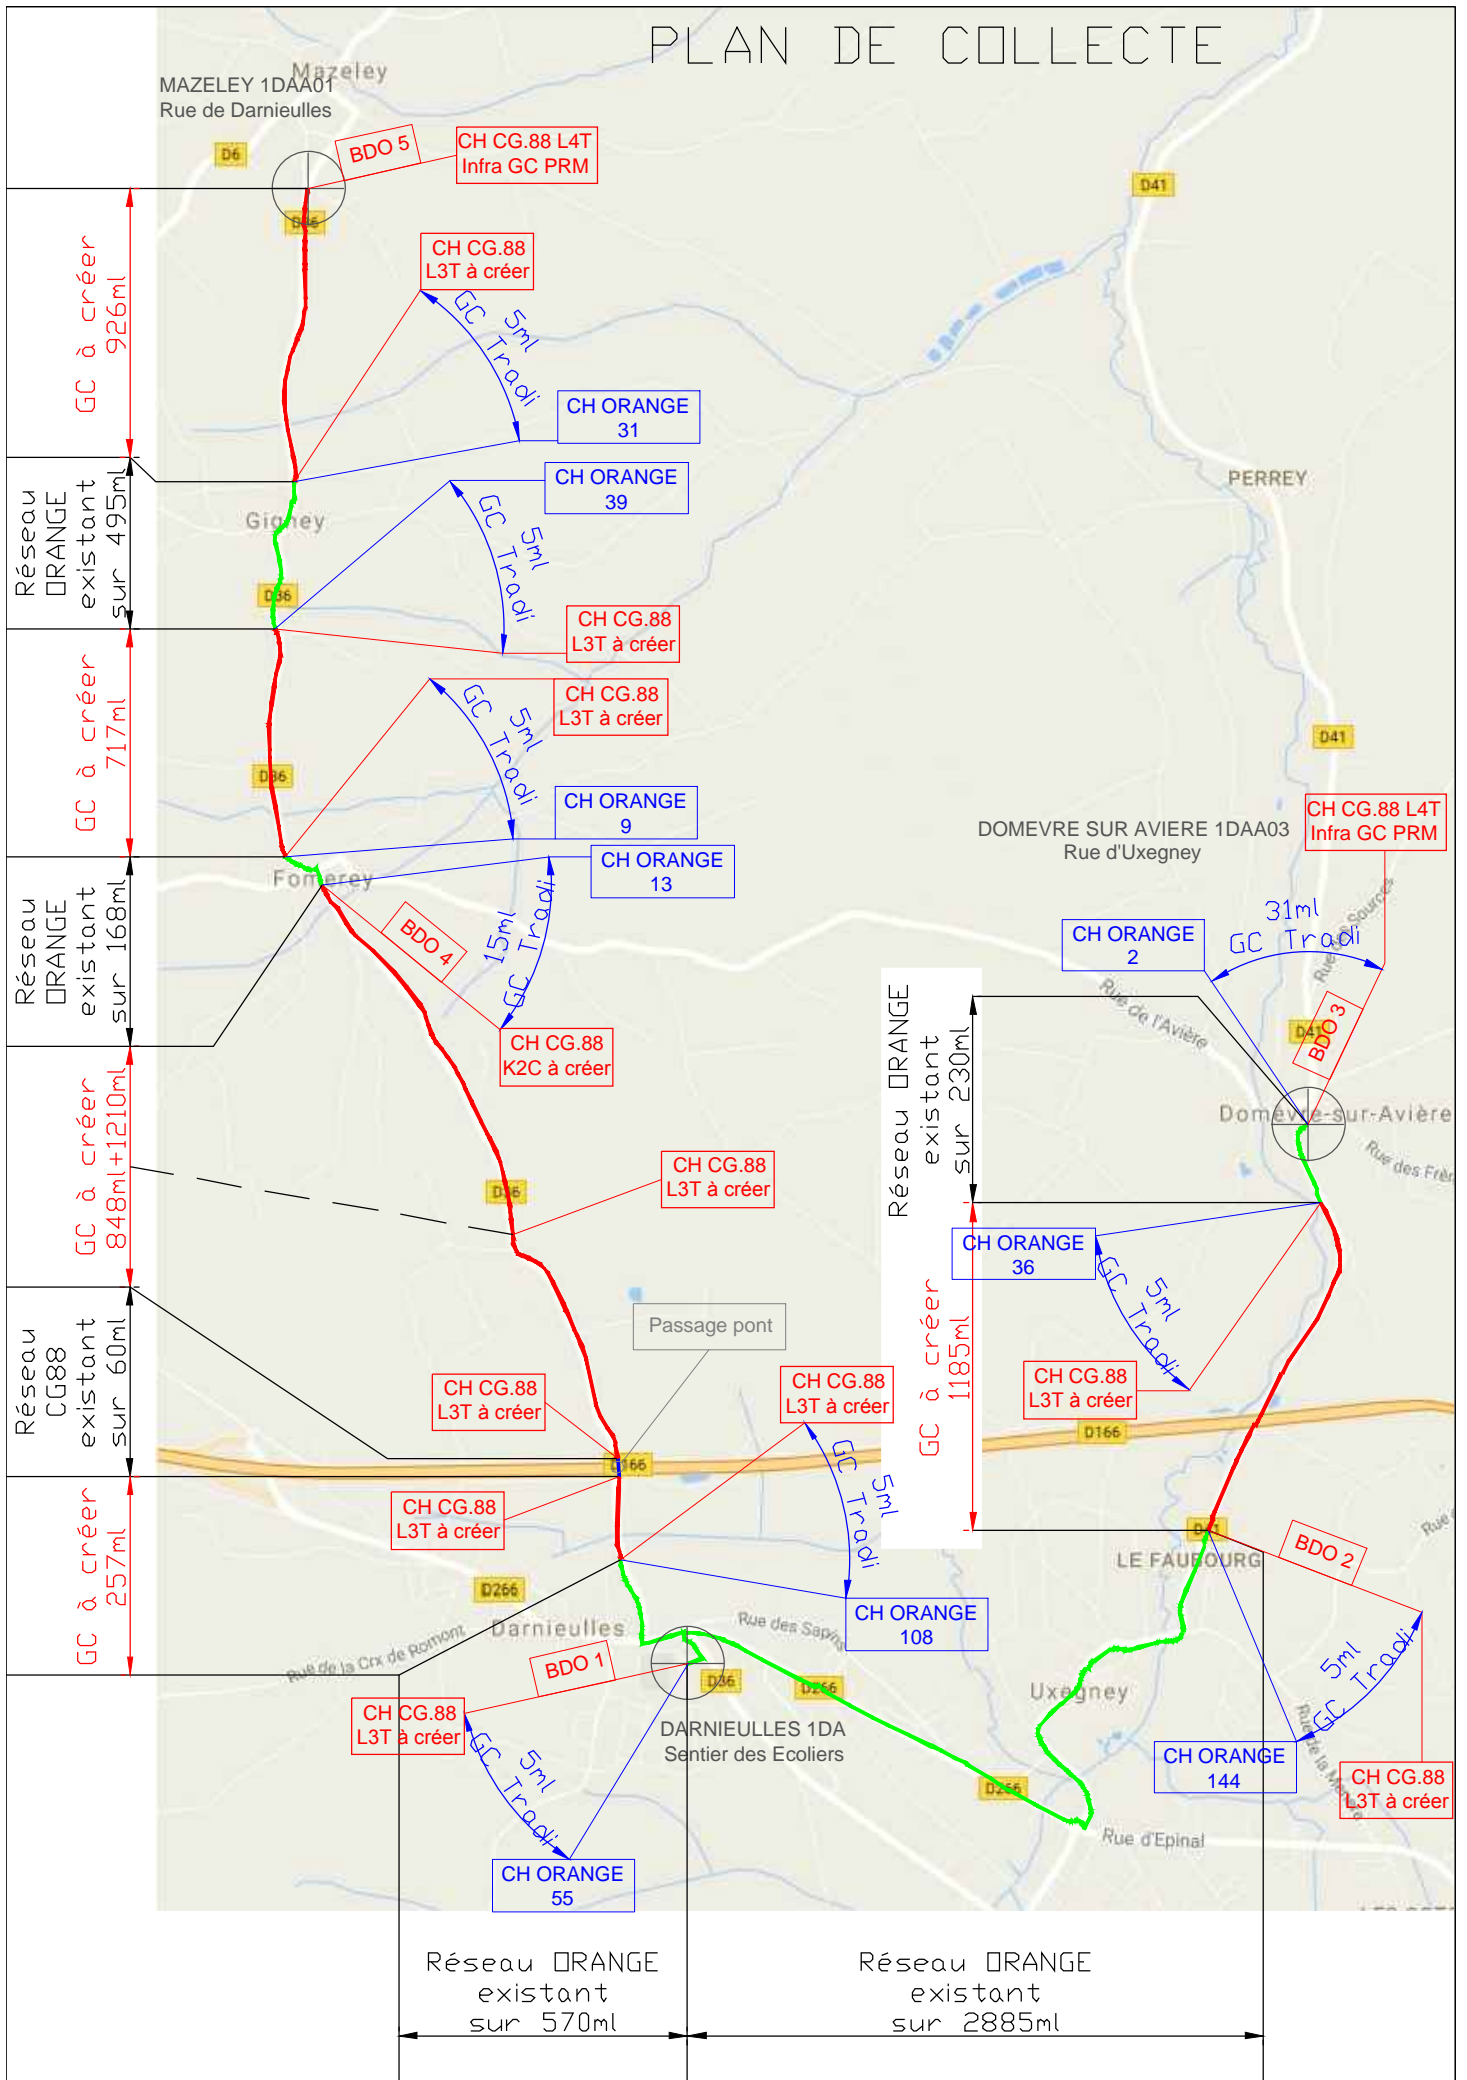

Déclaration de Travaux

Commune	Voie concernée	Concessionnaires	Date envoi DT	Date retour DT	Concerné/Non concerné
DARNIEULLES	Sentier des Ecoliers Rue du Château	Cf chap 3.6	26/08/2016	01/09/2016	Cf chap 3.6
UXEGNEY	Rue de Mirecourt RD266 Rue de la Mairie Rue de Domevre RD41	Cf chap 3.6	26/08/2016	01/09/2016	Cf chap 3.6
DOMEVRE SUR AVIERE	Rue d'Uxegney RD41	Cf chap 3.6	26/08/2016	01/09/2016	Cf chap 3.6
FOMEREY	RD36	Cf chap 3.6	05/09/2016	13/09/2016	Cf chap 3.6
GIGNEY	RD36	Cf chap 3.6	26/08/2016		Cf chap 3.6
MAZELEY	RD36 Rue de Darnieulles	Cf chap 3.6	26/08/2016	01/09/2016	Cf chap 3.6

3.2. Fiche de synthèse quantitatif

	NRA O DARNIEULLES NRA MED DOMEVRE SUR AVIERE	NRA O DARNIEULLES NRA MED MAZELEY
Infrastructures	Longueur (en ml)	Longueur (en ml)
Génie Civil à créer	1211 ml	3728 ml (+ 5 ml en commun comptabilisé dans la liaison NRA O DARNIEULLES/NRA MED DOMEVRE SUR AVIERE)
Forage	20 ml	265 ml
Infrastructures aériennes existante ERDF		
Génie Civil créé En avance de phase		
Génie Civil CG88 existant		60 ml (pont)
Génie Civil (CG88 INFRA GC PRM)		
Génie Civil Orange existant	3117 ml	1233 ml (+ 2 ml en commun comptabilisé dans la liaison NRA O DARNIEULLES/NRA MED DOMEVRE SUR AVIERE)
Total	4348 ml	5286 ml (+7 ml en commun)