

DÉCLARATION DE TRAVAUX

(ARTICLE 49 du Code des Postes et des
Communications Électroniques)

Conseil général des Vosges

8, Rue de la préfecture

88088 EPINAL CEDEX 9



1 – DÉCLARANT

Maître d'ouvrage : Maître d'œuvre :

Dénomination :

Contact (Nom, prénom) :

Adresse (numéro, rue, lieu-dit, code postal, commune) :

Téléphone :

Courriel :

2 - TRAVAUX À RÉALISER

Adresse (numéro, nom de la voie) ou localisation cadastrale (subdivision, numéro de parcelle, section, lieu-dit) :

Localisation :

Commune :

Code Postal :

Type de travaux : Intervention sur voirie existante Création de voirie Création de réseau

Type d'ouvrages : Réseaux d'assainissement Réseaux d'eau potable Réseaux électriques

Réseaux de gaz

Réseaux de communications électroniques

Autres réseaux :

Nature des travaux

Linéaire construit :


mètres

Date des travaux

3 – INFORMATIONS DEMANDÉES


- Plan de situation désignant la position des ouvrages souterrains, aériens ou subaquatiques projetés. L'échelle du plan doit être comprise entre le 1/5000^e et le 1/25000^{ème}
- Plans électroniques (au format .DWG géo référencé) des travaux à réaliser.
- Coordonnées LAMBERT du projet.

Conformément à l'article 49 du Code des postes et des communications électroniques et à son décret d'application n°2010-726 du 28 juin 2010, cette déclaration fera l'objet d'une publicité auprès des collectivités territoriales ou groupements de collectivités concernés ainsi que des opérateurs de réseaux de communications électroniques.

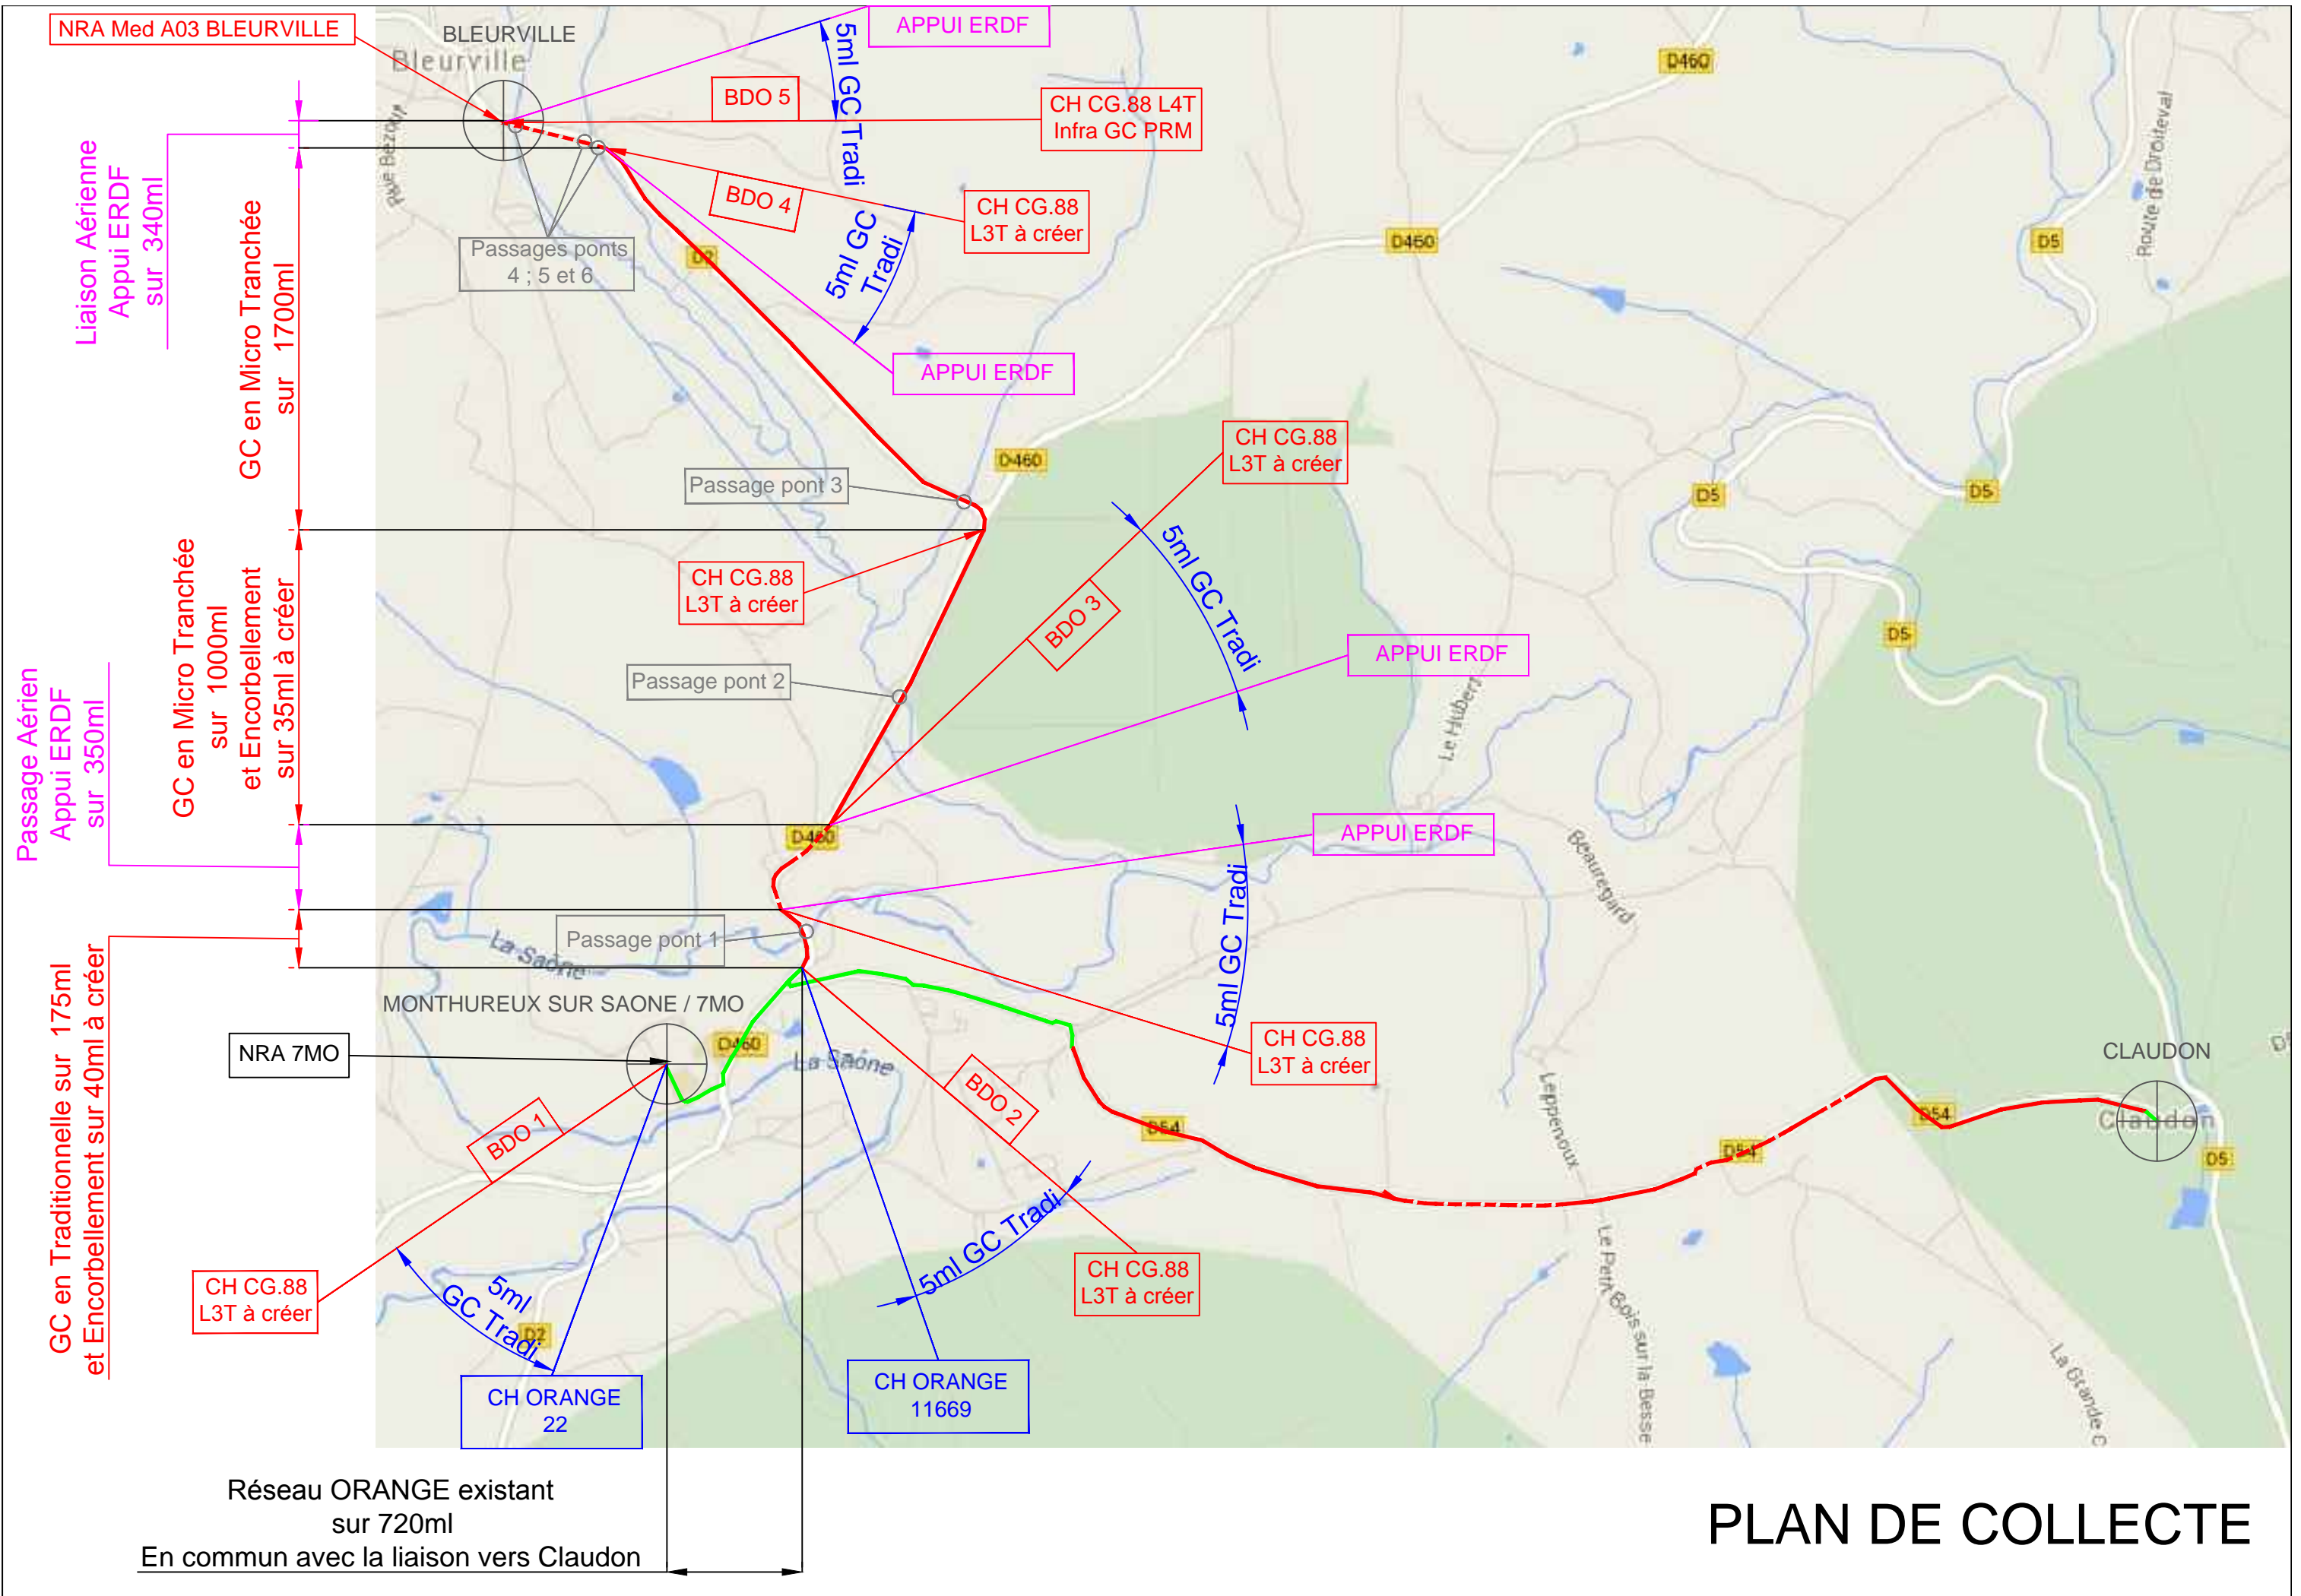

PLAN DE COLLECTE

PLAN DE COLLECTE

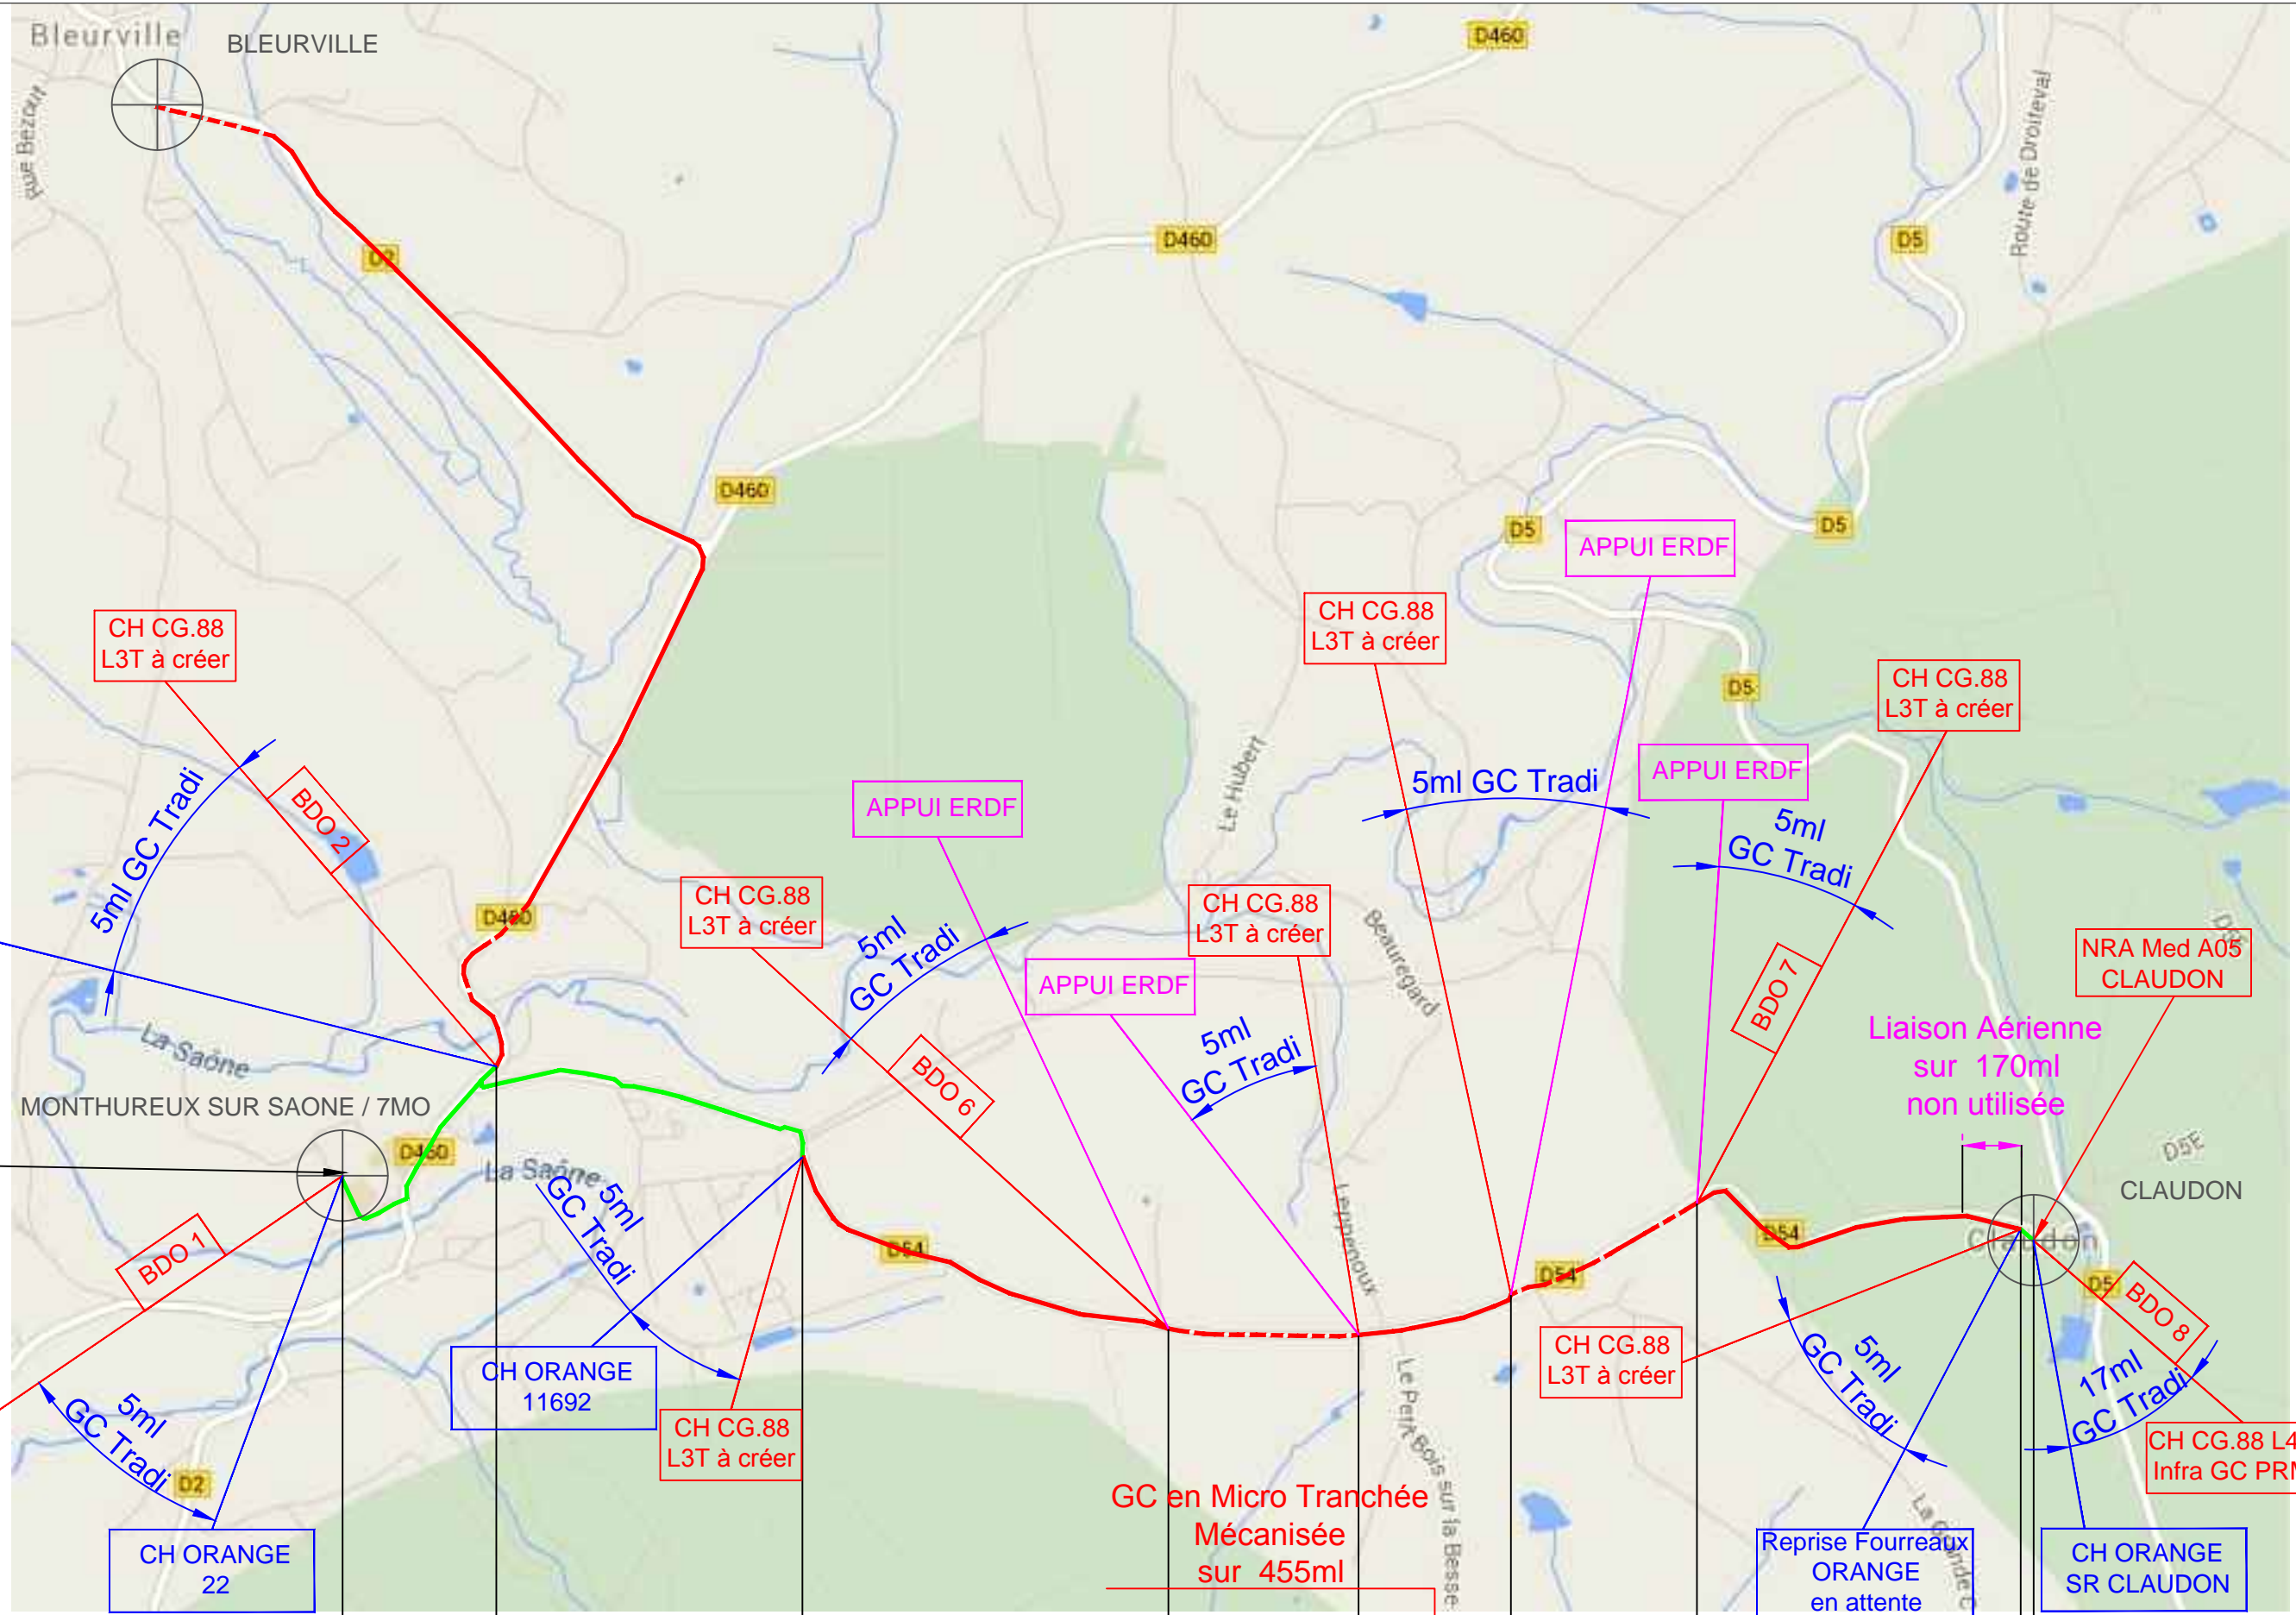

Réseau ORANGE existant sur 720ml
En commun avec la liaison vers Bleurville

Réseau ORANGE existant sur 1060ml

GC en Micro Tranchée Mécanisée sur 1170ml

Passage Aérien Appui ERDF sur 505ml

Passage Aérien Appui ERDF sur 590ml

GC en Micro Tranchée Mécanisée sur 952ml

Réseau ORANGE existant sur 45ml

3.2. Déclaration de Travaux

Commune	Voie concernée	Concessionnaires	Date envoi DT	Date retour DT	Concerné/Non concerné
MONTHUREUX SUR SAONE	261 rue du Pervis	Cf chap 3.6	16/12/2014	22/12/2014	Cf chap 3.6
MONTHUREUX SUR SAONE	601 rue de la Croix de Mission	Cf chap 3.6	17/12/2014	22/12/2014	Cf chap 3.6
MONTHUREUX SUR SAONE	D460	Cf chap 3.6	17/12/2014	22/12/2014	Cf chap 3.6
BLEURVILLE	D2	Cf chap 3.6	17/12/2014	22/12/2014	Cf chap 3.6
MONTHUREUX SUR SAONE	D54, route de Claudon	Cf chap 3.6	17/12/2014	22/12/2014	Cf chap 3.6
CLAUDON	D54, route de Claudon	Cf chap 3.6	17/12/2014	22/12/2014	Cf chap 3.6

3.3. Fiche de synthèse quantitatif

	MO-BLEURVILLE	MO-CLAUDON
Infrastructures	Longueur (en ml)	Longueur (en ml)
Génie Civil à créer	2905 ml (dont 10 ml en commun)	2634 ml (dont 10 ml en commun)
Encorbellement à créer	75ml	
Infrastructures aériennes existante ERDF	690 ml	1095 ml
Génie Civil (CG88 INFRA GC PRM)		
Génie Civil Orange existant	730 ml (dont 730 ml en commun)	1835 ml (dont 730 ml en commun)
Total	4400 (dont 740 ml en commun)	5564 (dont 740 ml en commun)