

DÉCLARATION DE TRAVAUX

(ARTICLE 49 du Code des Postes et des Communications Électroniques)

Conseil général des Vosges

8, Rue de la préfecture

88088 EPINAL CEDEX 9



1 – DÉCLARANT

Maître d'ouvrage : Maître d'œuvre :

Dénomination :

Contact (Nom, prénom) :

Adresse (numéro, rue, lieu-dit, code postal, commune) :

Téléphone :

Courriel :

2 - TRAVAUX À RÉALISER

Adresse (numéro, nom de la voie) ou localisation cadastrale (subdivision, numéro de parcelle, section, lieu-dit) :

Localisation :

Commune :

Code Postal :

Type de travaux : Intervention sur voirie existante Création de voirie Création de réseau

Type d'ouvrages : Réseaux d'assainissement Réseaux d'eau potable Réseaux électriques

Réseaux de gaz

Réseaux de communications électroniques

Autres réseaux :

Nature des travaux

Linéaire construit :

mètres


Date des travaux

3 – INFORMATIONS DEMANDÉES

- Plan de situation désignant la position des ouvrages souterrains, aériens ou subaquatiques projetés. L'échelle du plan doit être comprise entre le 1/5000^e et le 1/25000^{ème}
- Plans électroniques (au format .DWG géo référencé) des travaux à réaliser.
- Coordonnées LAMBERT du projet.

Conformément à l'article 49 du Code des postes et des communications électroniques et à son décret d'application n°2010-726 du 28 juin 2010, cette déclaration fera l'objet d'une publicité auprès des collectivités territoriales ou groupements de collectivités concernés ainsi que des opérateurs de réseaux de communications électroniques.

PLAN DE COLLECTE

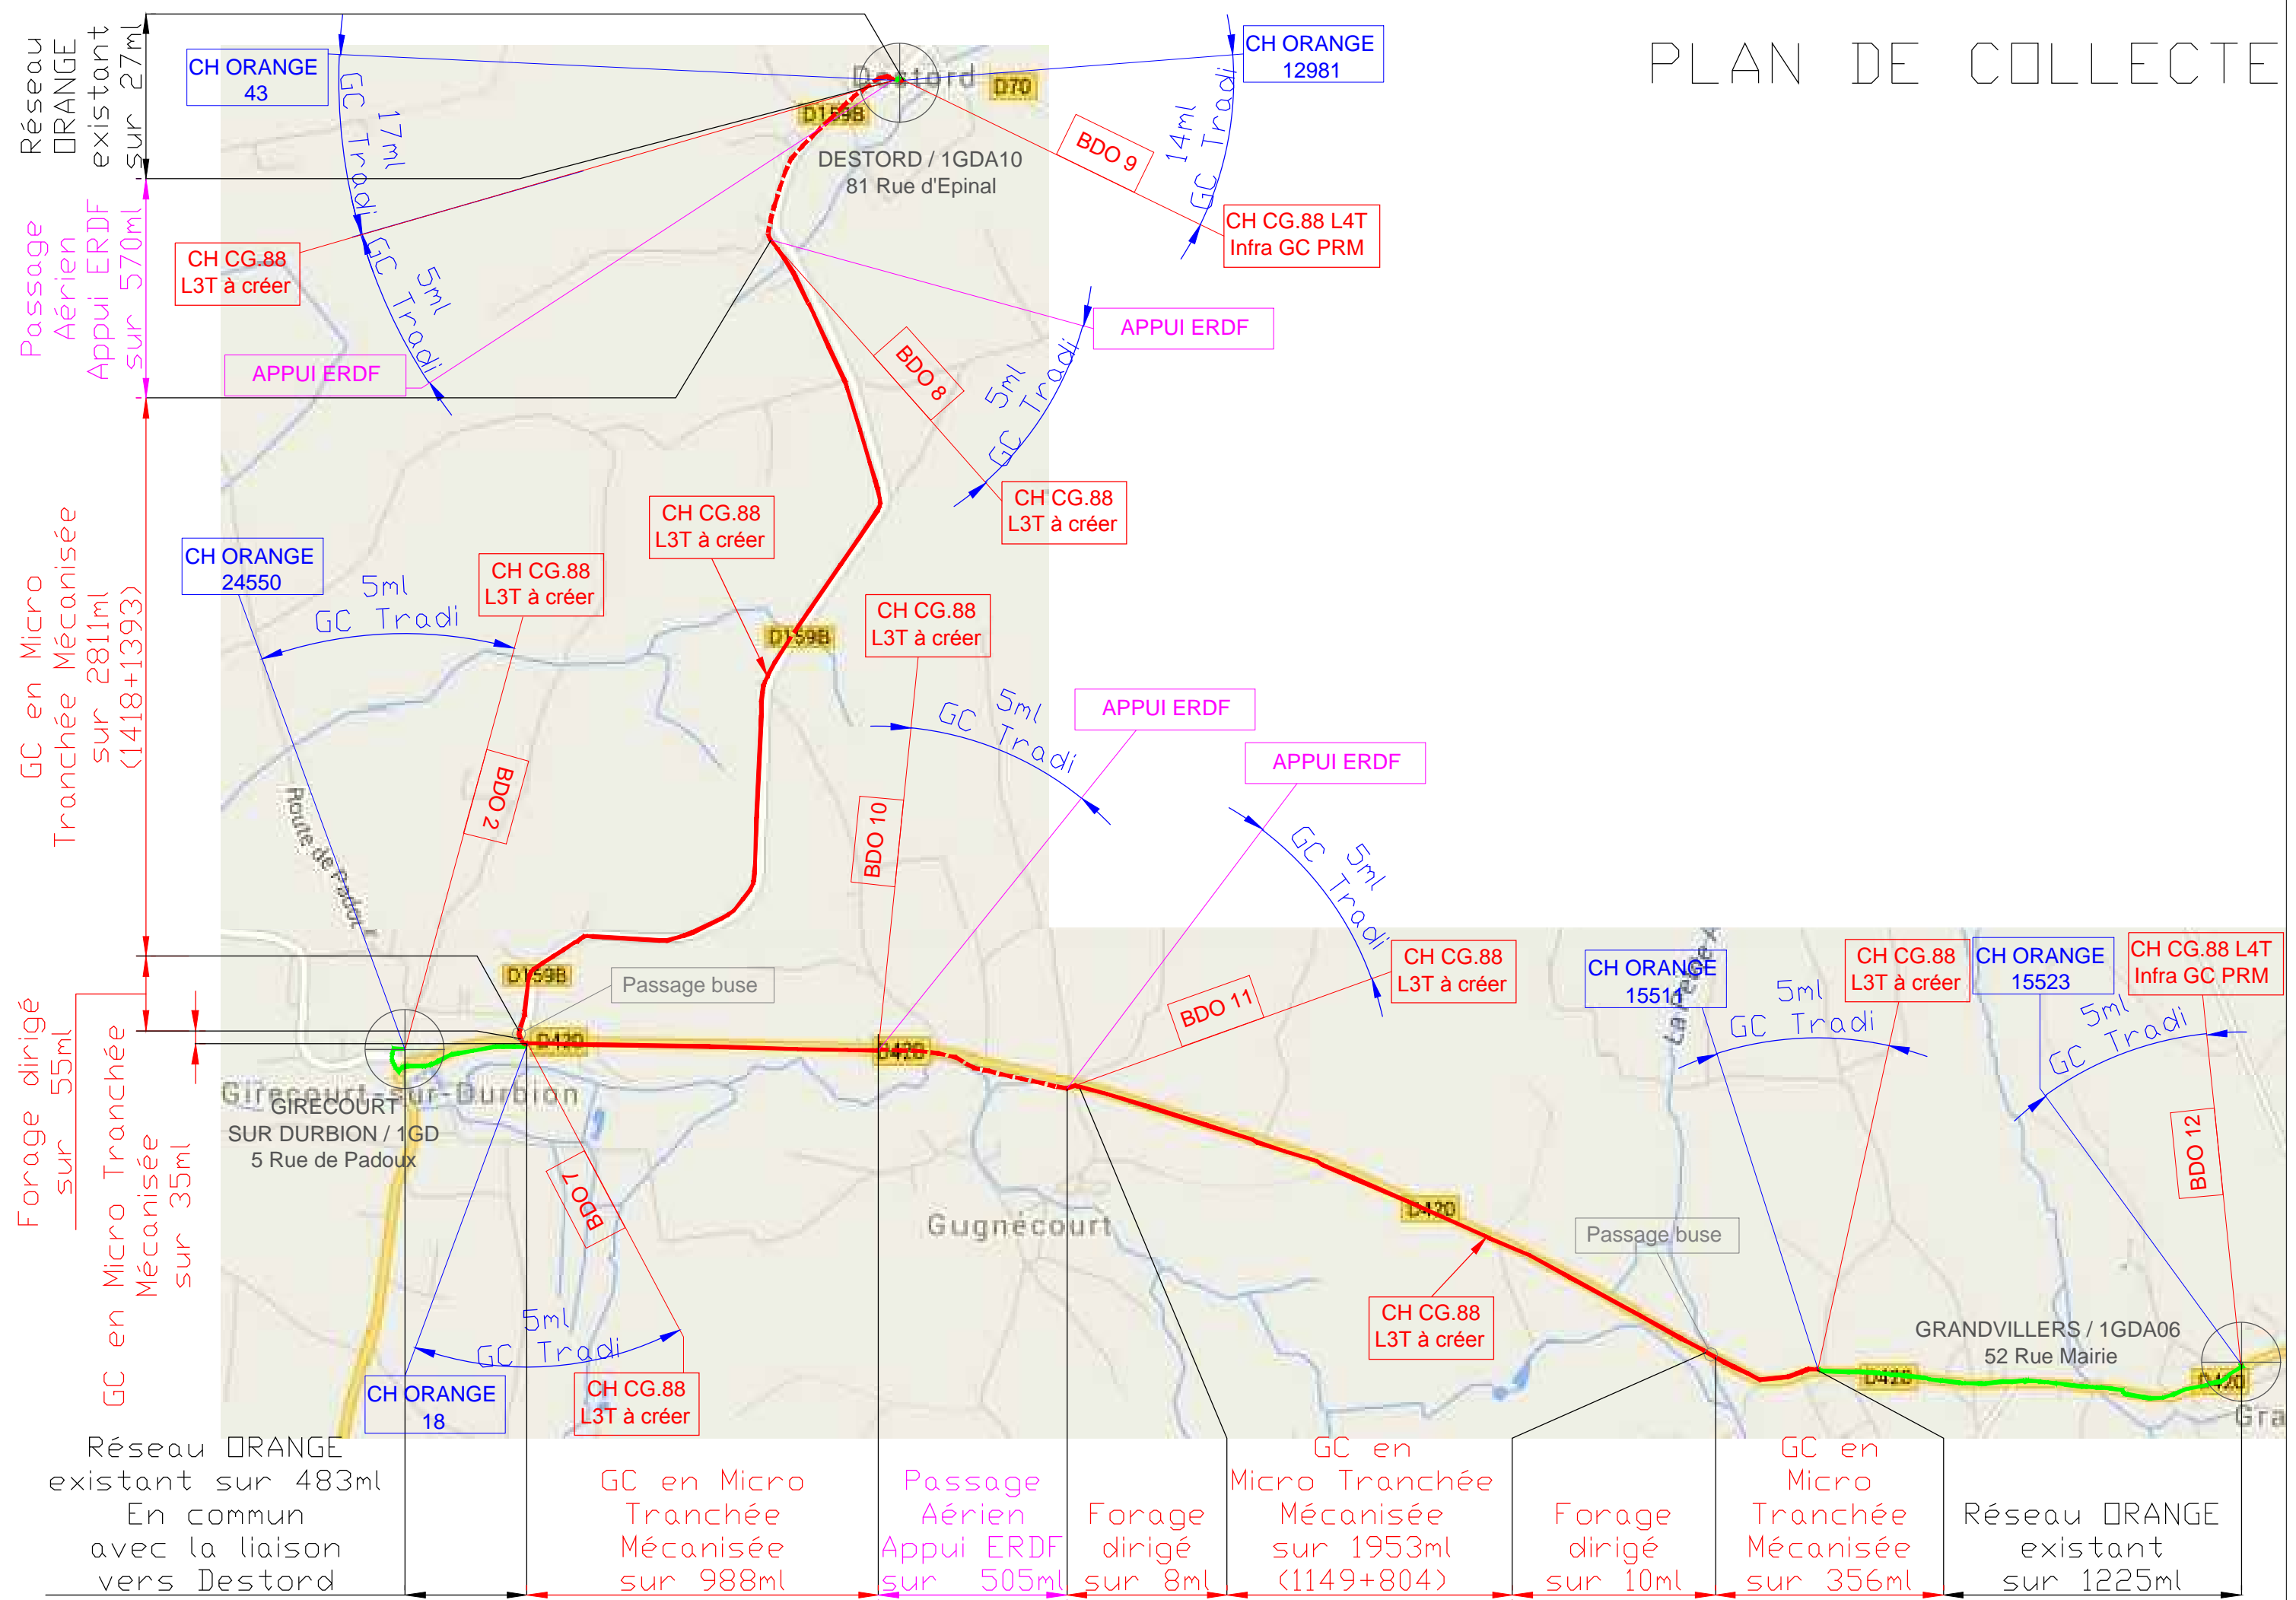

3. Caractéristiques des ouvrages

3.1. Domanialité

Liaison : NRA O GIRECOURT SUR DURBION / NRA MED DESTORD

Commune	Voie concernée	Gestionnaire de voirie	Type d'infrastructure	Linéaire	Convention/ permission de voirie....
Commune GIRECOURT SUR DURBION	Rue de Padoux	OF	Réseau ORANGE + CHEMINEMENT NRA	8 ml	Offre NRA SR
Commune GIRECOURT SUR DURBION	Rue de Padoux Rue de la Tour	OF	3 Fourreaux PVC 60	5 ml	Permission de voirie
Commune GIRECOURT SUR DURBION	Rue de Padoux Rue de la Tour	CG88	Réseau ORANGE	475 ml	Offre NRA SR
Commune GIRECOURT SUR DURBION	Route de Destord	CG88	3 Fourreaux PVC 60	5 ml	Permission de voirie
Commune GIRECOURT SUR DURBION GUGNECOURT DESTORD	RD159Bis	CG88	3 Fourreaux PEHD 33/40	2901 ml	Permission de voirie
Commune DESTORD	Rue d'Epinal	CG88	3 Fourreaux PVC 60	5 ml	Permission de voirie
Commune DESTORD	Rue d'Epinal	CG88	Câblage Aérien en réseau ERDF	570 ml	Convention ERDF
Commune DESTORD	Rue d'Epinal	CG88	3 Fourreaux PVC 60	5+17 ml	Permission de voirie
Commune DESTORD	Rue d'Epinal	CG88	Réseau ORANGE	27 ml	Offre NRA SR
Commune DESTORD	Rue d'Epinal	CG88	3 Fourreaux PVC 60	14 ml	Permission de voirie