

DÉCLARATION DE TRAVAUX

(ARTICLE 49 du Code des Postes et des Communications Électroniques)

Conseil général des Vosges

8, Rue de la préfecture

88088 EPINAL CEDEX 9



1 – DÉCLARANT

Maître d'ouvrage : Maître d'œuvre :

Dénomination :

Contact (Nom, prénom) :

Adresse (numéro, rue, lieu-dit, code postal, commune) :

Téléphone :

Courriel :

2 - TRAVAUX À RÉALISER

Adresse (numéro, nom de la voie) ou localisation cadastrale (subdivision, numéro de parcelle, section, lieu-dit) :

Localisation :

Commune :

Code Postal :

Type de travaux : Intervention sur voirie existante Création de voirie Création de réseau

Type d'ouvrages : Réseaux d'assainissement Réseaux d'eau potable Réseaux électriques

Réseaux de gaz

Réseaux de communications électroniques

Autres réseaux :

Nature des travaux

Linéaire construit :

mètres


Date des travaux

3 – INFORMATIONS DEMANDÉES

- Plan de situation désignant la position des ouvrages souterrains, aériens ou subaquatiques projetés. L'échelle du plan doit être comprise entre le 1/5000^e et le 1/25000^{ème}
- Plans électroniques (au format .DWG géo référencé) des travaux à réaliser.
- Coordonnées LAMBERT du projet.

Conformément à l'article 49 du Code des postes et des communications électroniques et à son décret d'application n°2010-726 du 28 juin 2010, cette déclaration fera l'objet d'une publicité auprès des collectivités territoriales ou groupements de collectivités concernés ainsi que des opérateurs de réseaux de communications électroniques.

PLAN DE COLLECTE

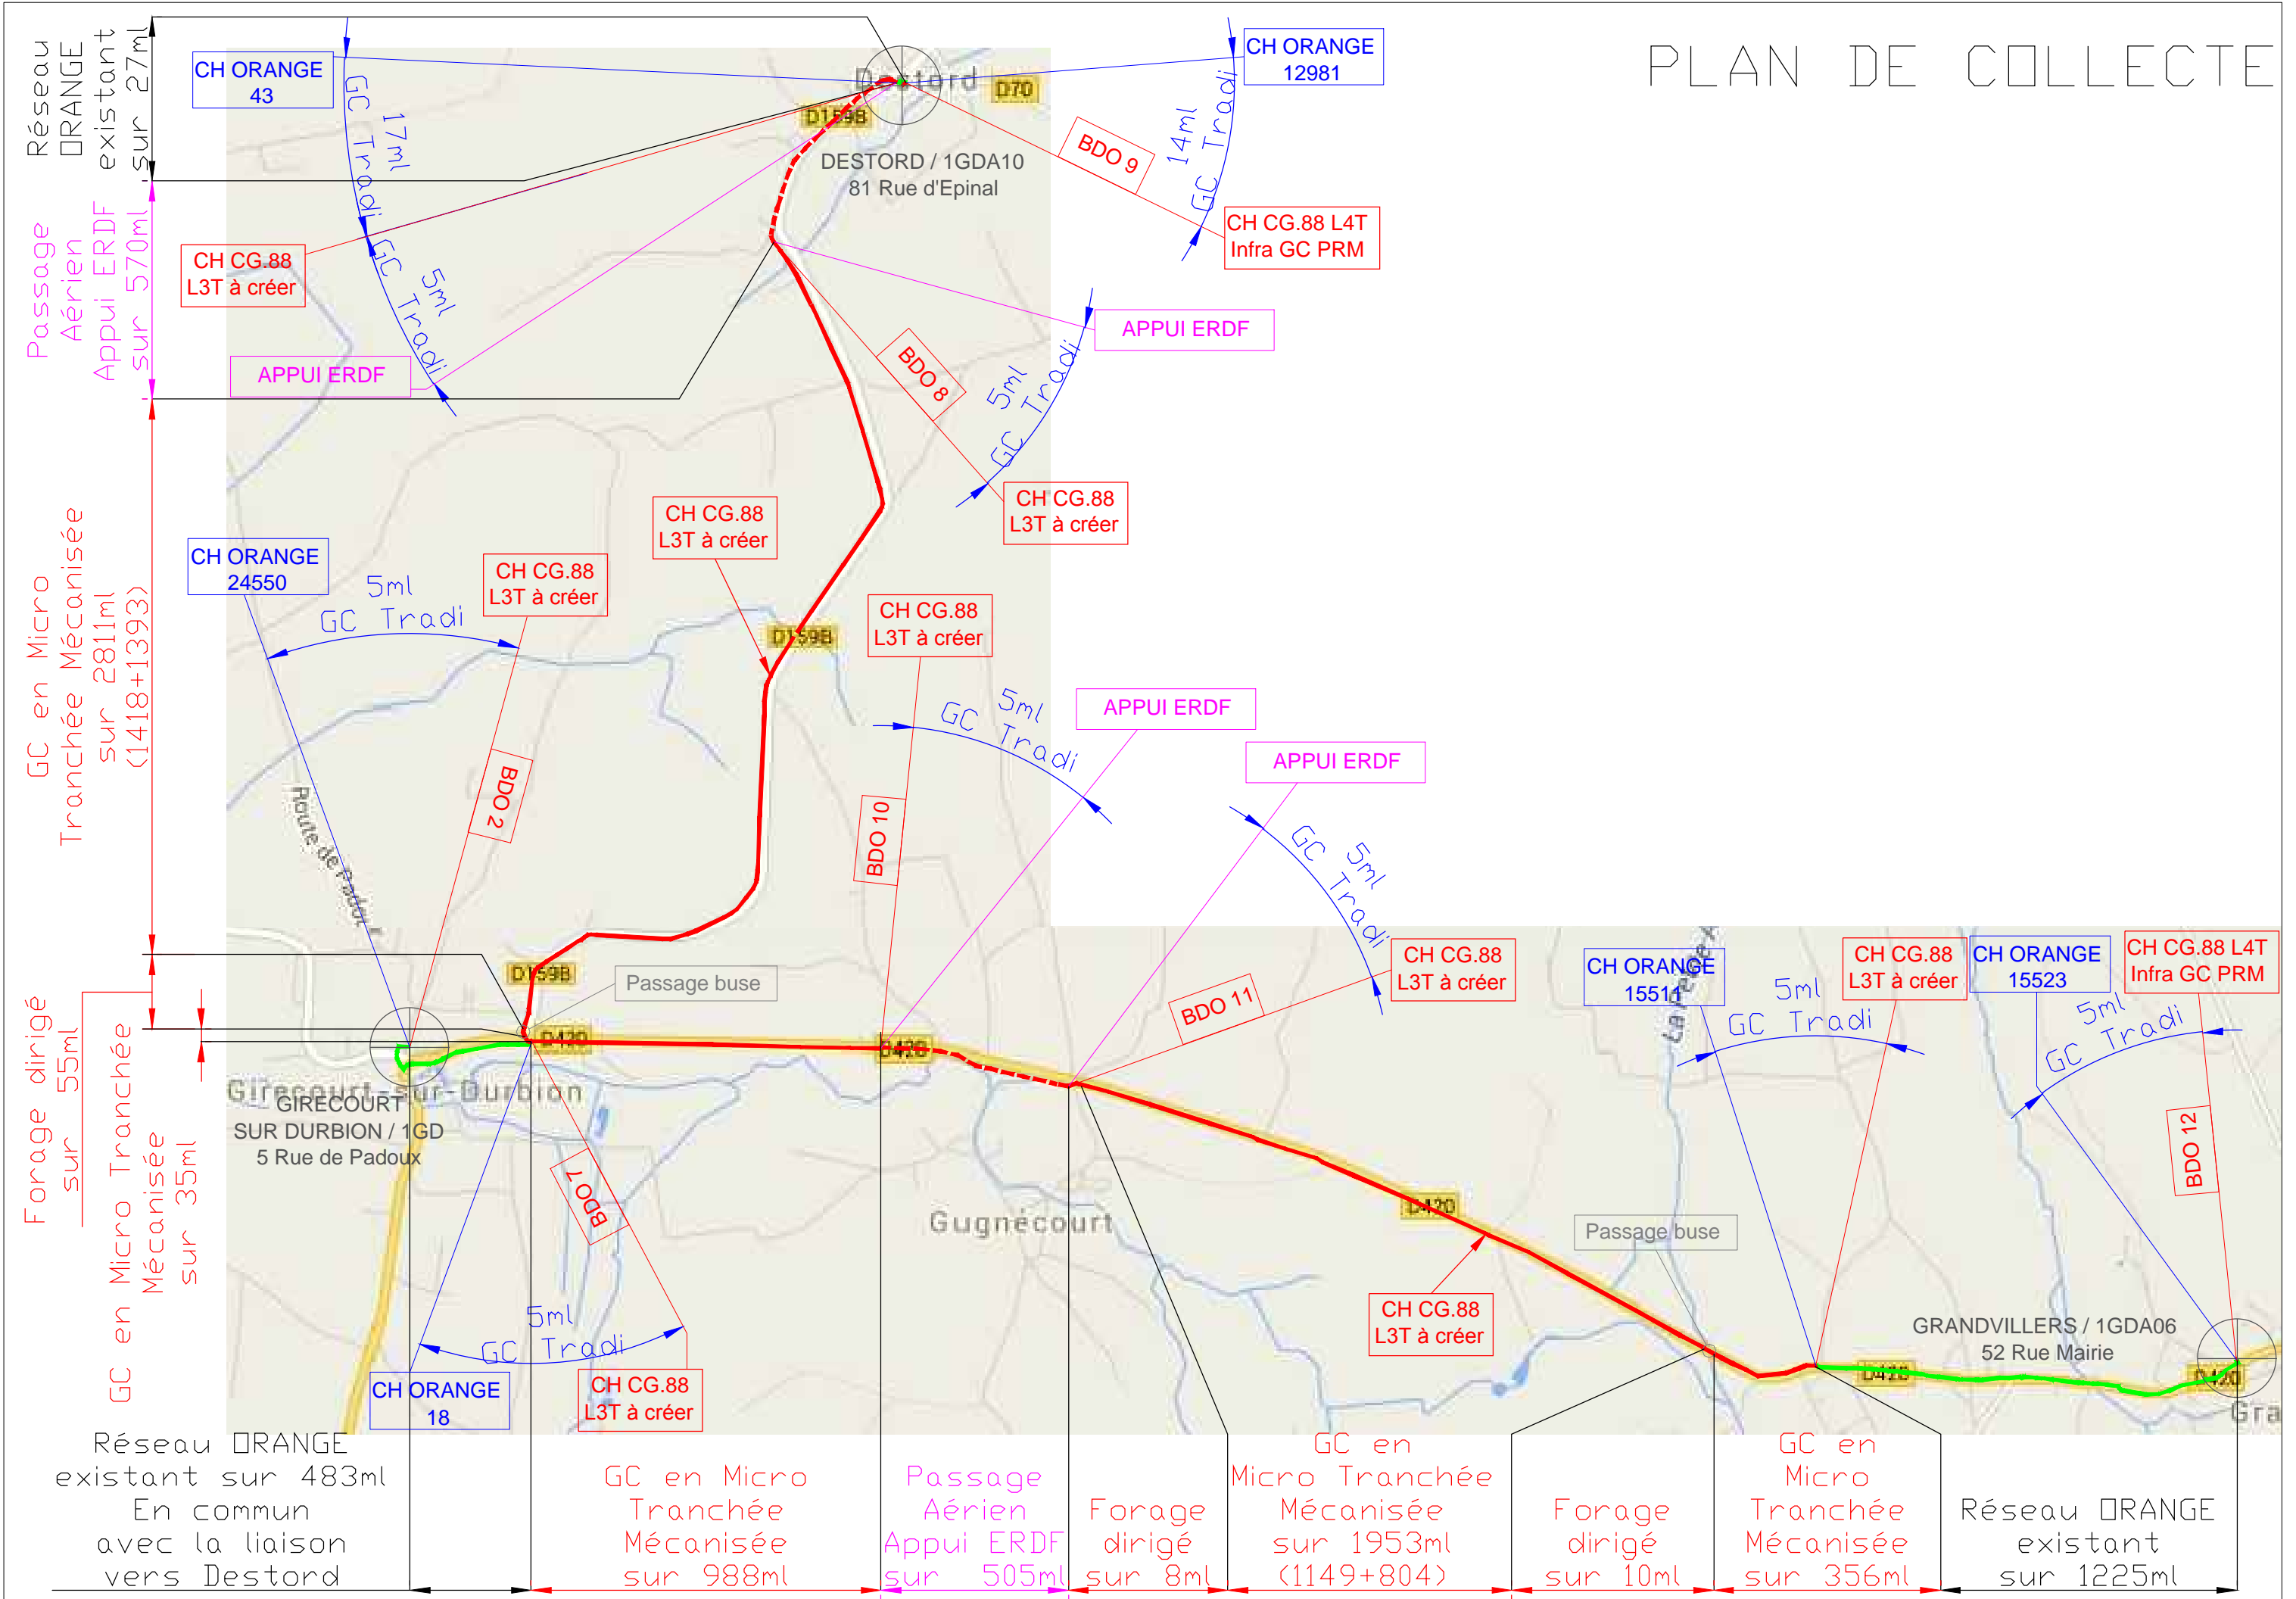

Réseau ORANGE existant sur 27ml


Passage Aérien Appui ERDF sur 570ml

GC en Micro Tranchée Mécanisée sur 2811ml (1418+1393)

Forage dirigé sur 55ml

GC en Micro Tranchée Mécanisée sur 35ml

Réseau ORANGE existant sur 483ml En commun avec la liaison vers Destord

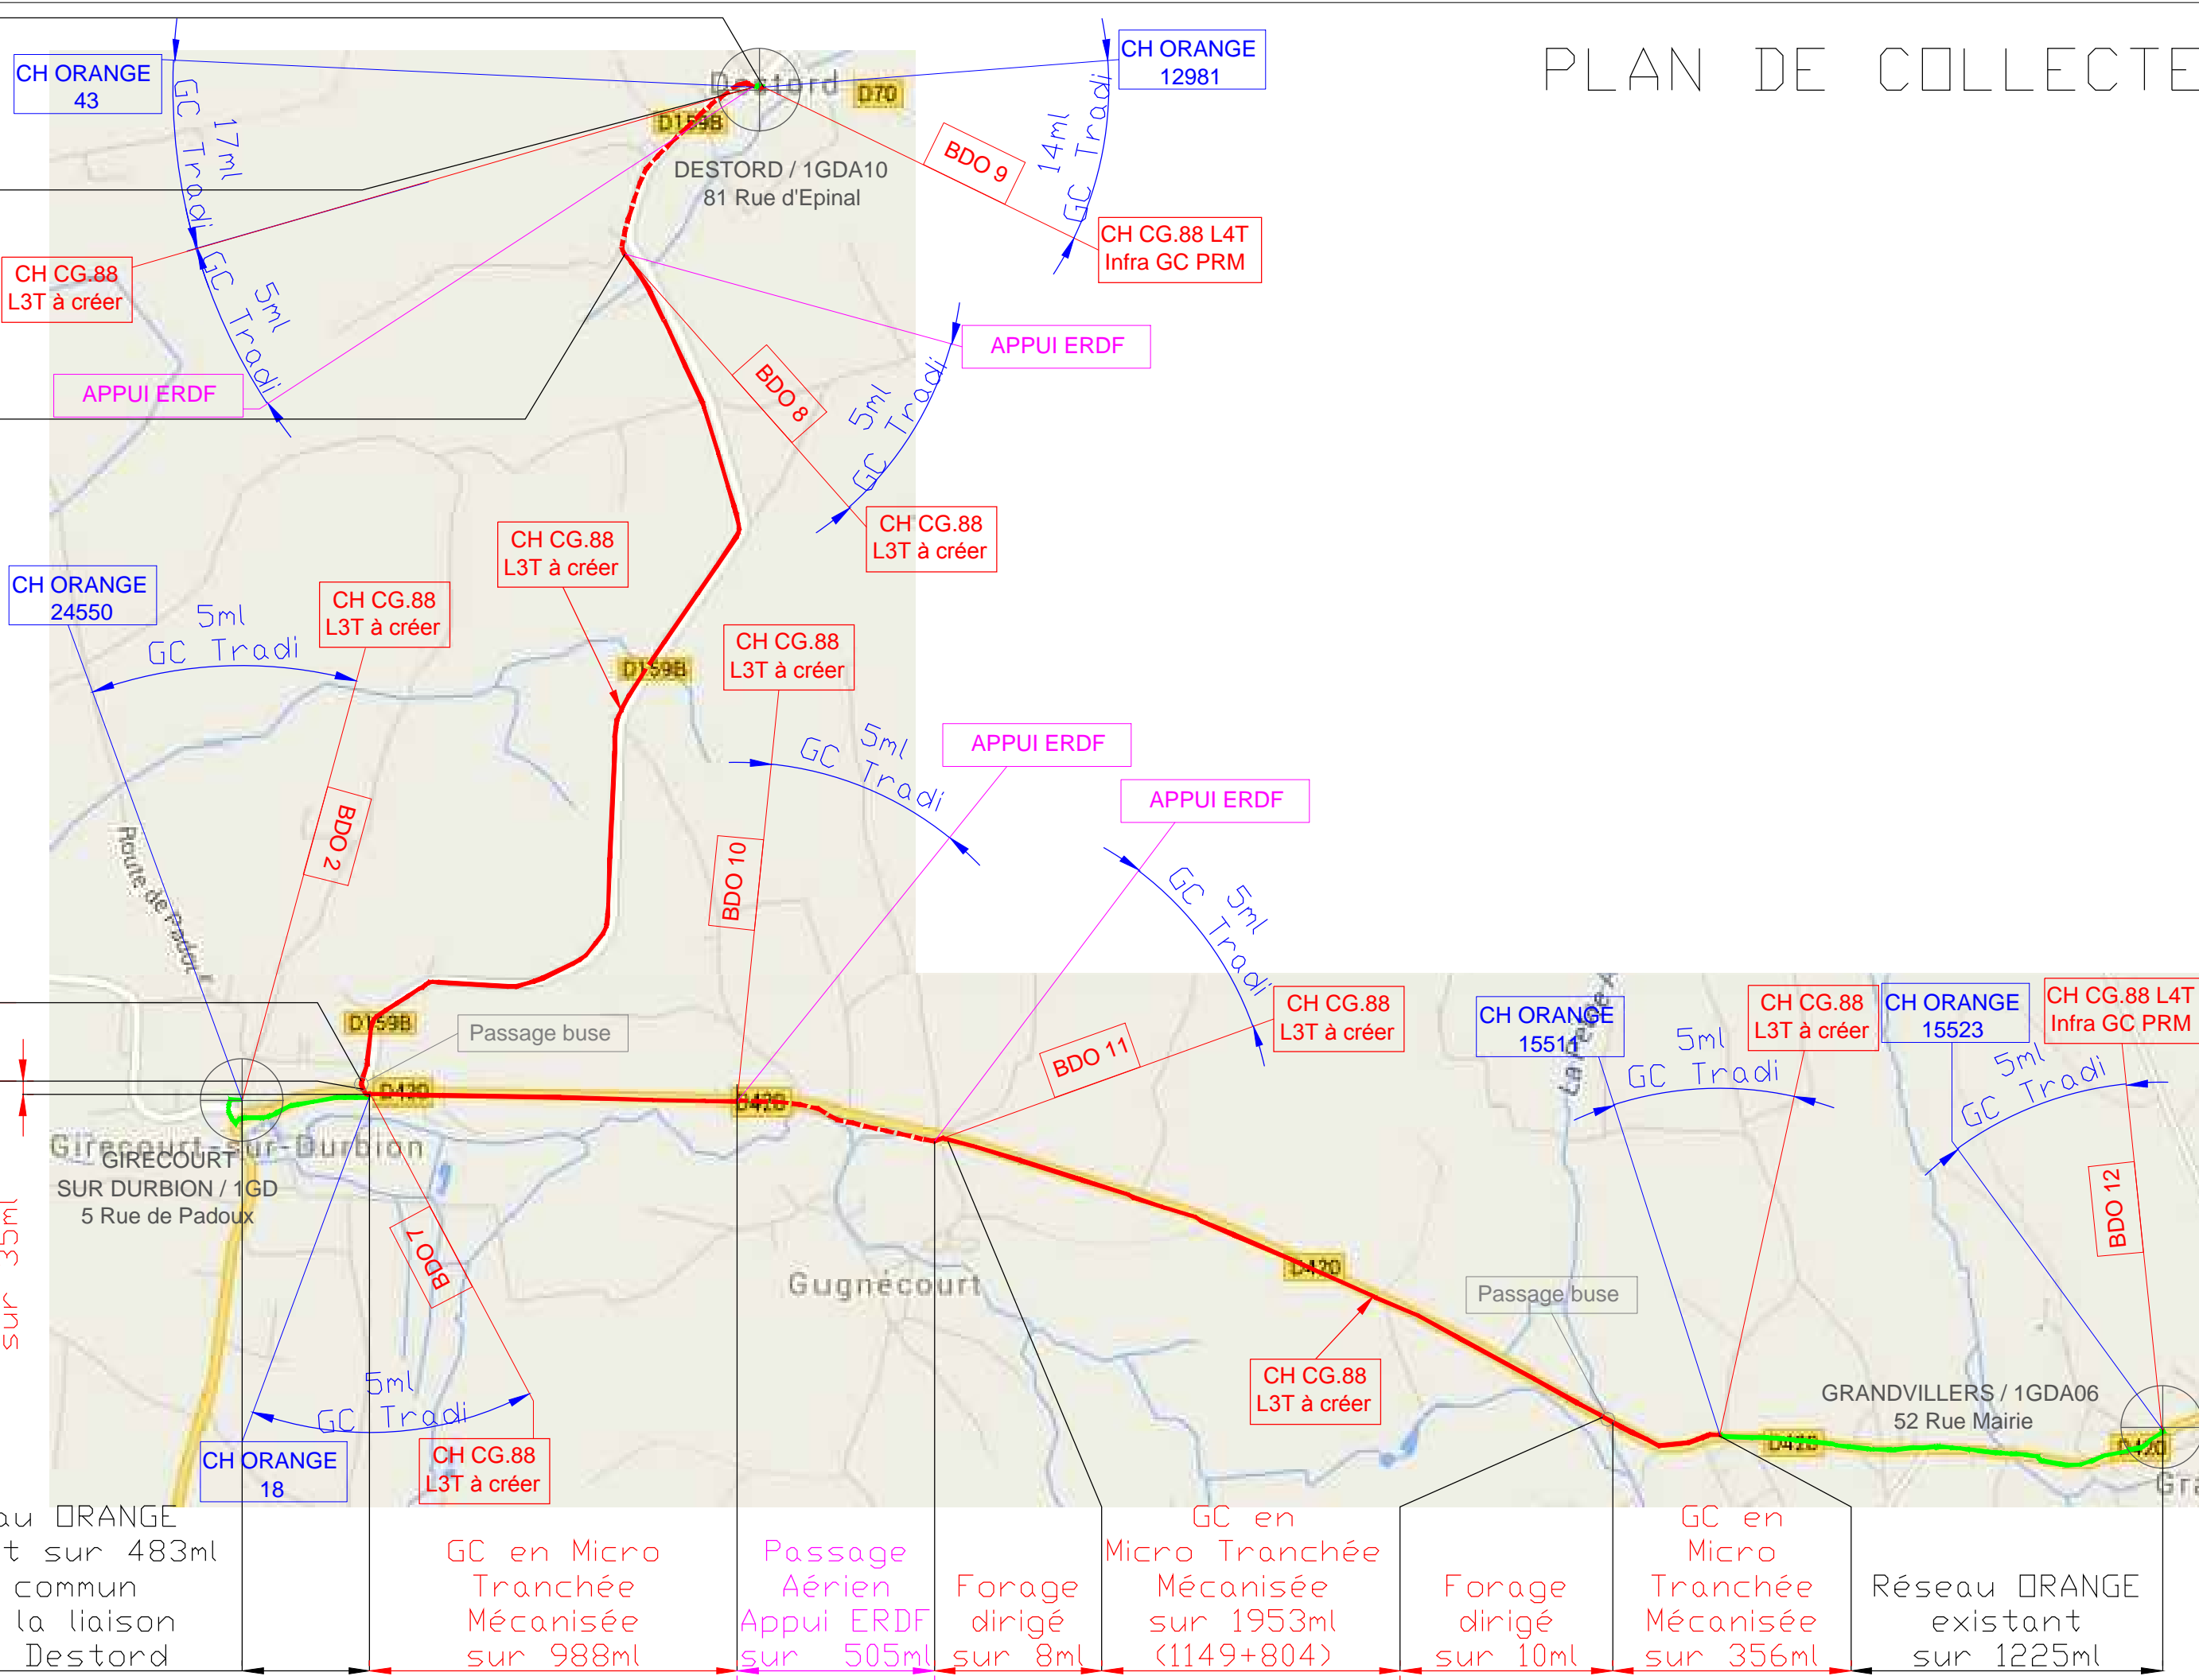

GC en Micro Tranchée Mécanisée sur 988ml	Passage Aérien Appui ERDF sur 505ml	Forage dirigé sur 8ml	GC en Micro Tranchée Mécanisée sur 1953ml (1149+804)	Forage dirigé sur 10ml	GC en Micro Tranchée Mécanisée sur 356ml	Réseau ORANGE existant sur 1225ml
------------------------------------------	-------------------------------------	-----------------------	------------------------------------------------------	------------------------	------------------------------------------	-----------------------------------

Liaison : NRA O GIRECOURT SUR DURBION / NRA MED FONTENAY

Commune	Voie concernée	Gestionnaire de voirie	Type d'infrastructure	Linéaire	Convention/ permission de voirie....
Commune GIRECOURT SUR DURBION	Rue de Padoy	OF	Réseau ORANGE + CHEMINEMENT NRA	8 ml	Offre NRA SR
Commune GIRECOURT SUR DURBION	Rue de Padoux Rue de la Tour	OF	3 Fourreaux PVC 60	5 ml	Permission de voirie
Commune GIRECOURT SUR DURBION FONTENAY	Rue de Padoux Route d'Epinal RD420 Route de St Dié Chemin de Framont Route d'Aydoilles	CG88	Réseau ORANGE	3809 ml	Offre NRA SR
Commune FONTENAY	Rue d'Aydoilles	CG88	3 Fourreaux PVC 60	20 ml	Permission de voirie